

Techikerstr. 21 a

ICT-Gebäude
Technologiepark

Techikerstr. 21

Architekturgebäude
3 Obergeschosse

Techikerstr.19

Bibliothek

Techikerstr. 23

ZID - Gebäude

Techikerstr. 17

Mensa

Techikerstraße 25a

Labor und
Hörsaaltrakt Ost

Techikerstraße 25

Victor Franz Hess Haus
NATWI- Gebäude
8 Obergeschosse

Techikerstraße 25 b

Labortrakt West

Techikerstraße 25 d


Laborgeb. Nord

Techikerstr. 21 b

Zeichensäle

Techikerstr. 21 c

Zeichensäle
Architekturwerkstatt

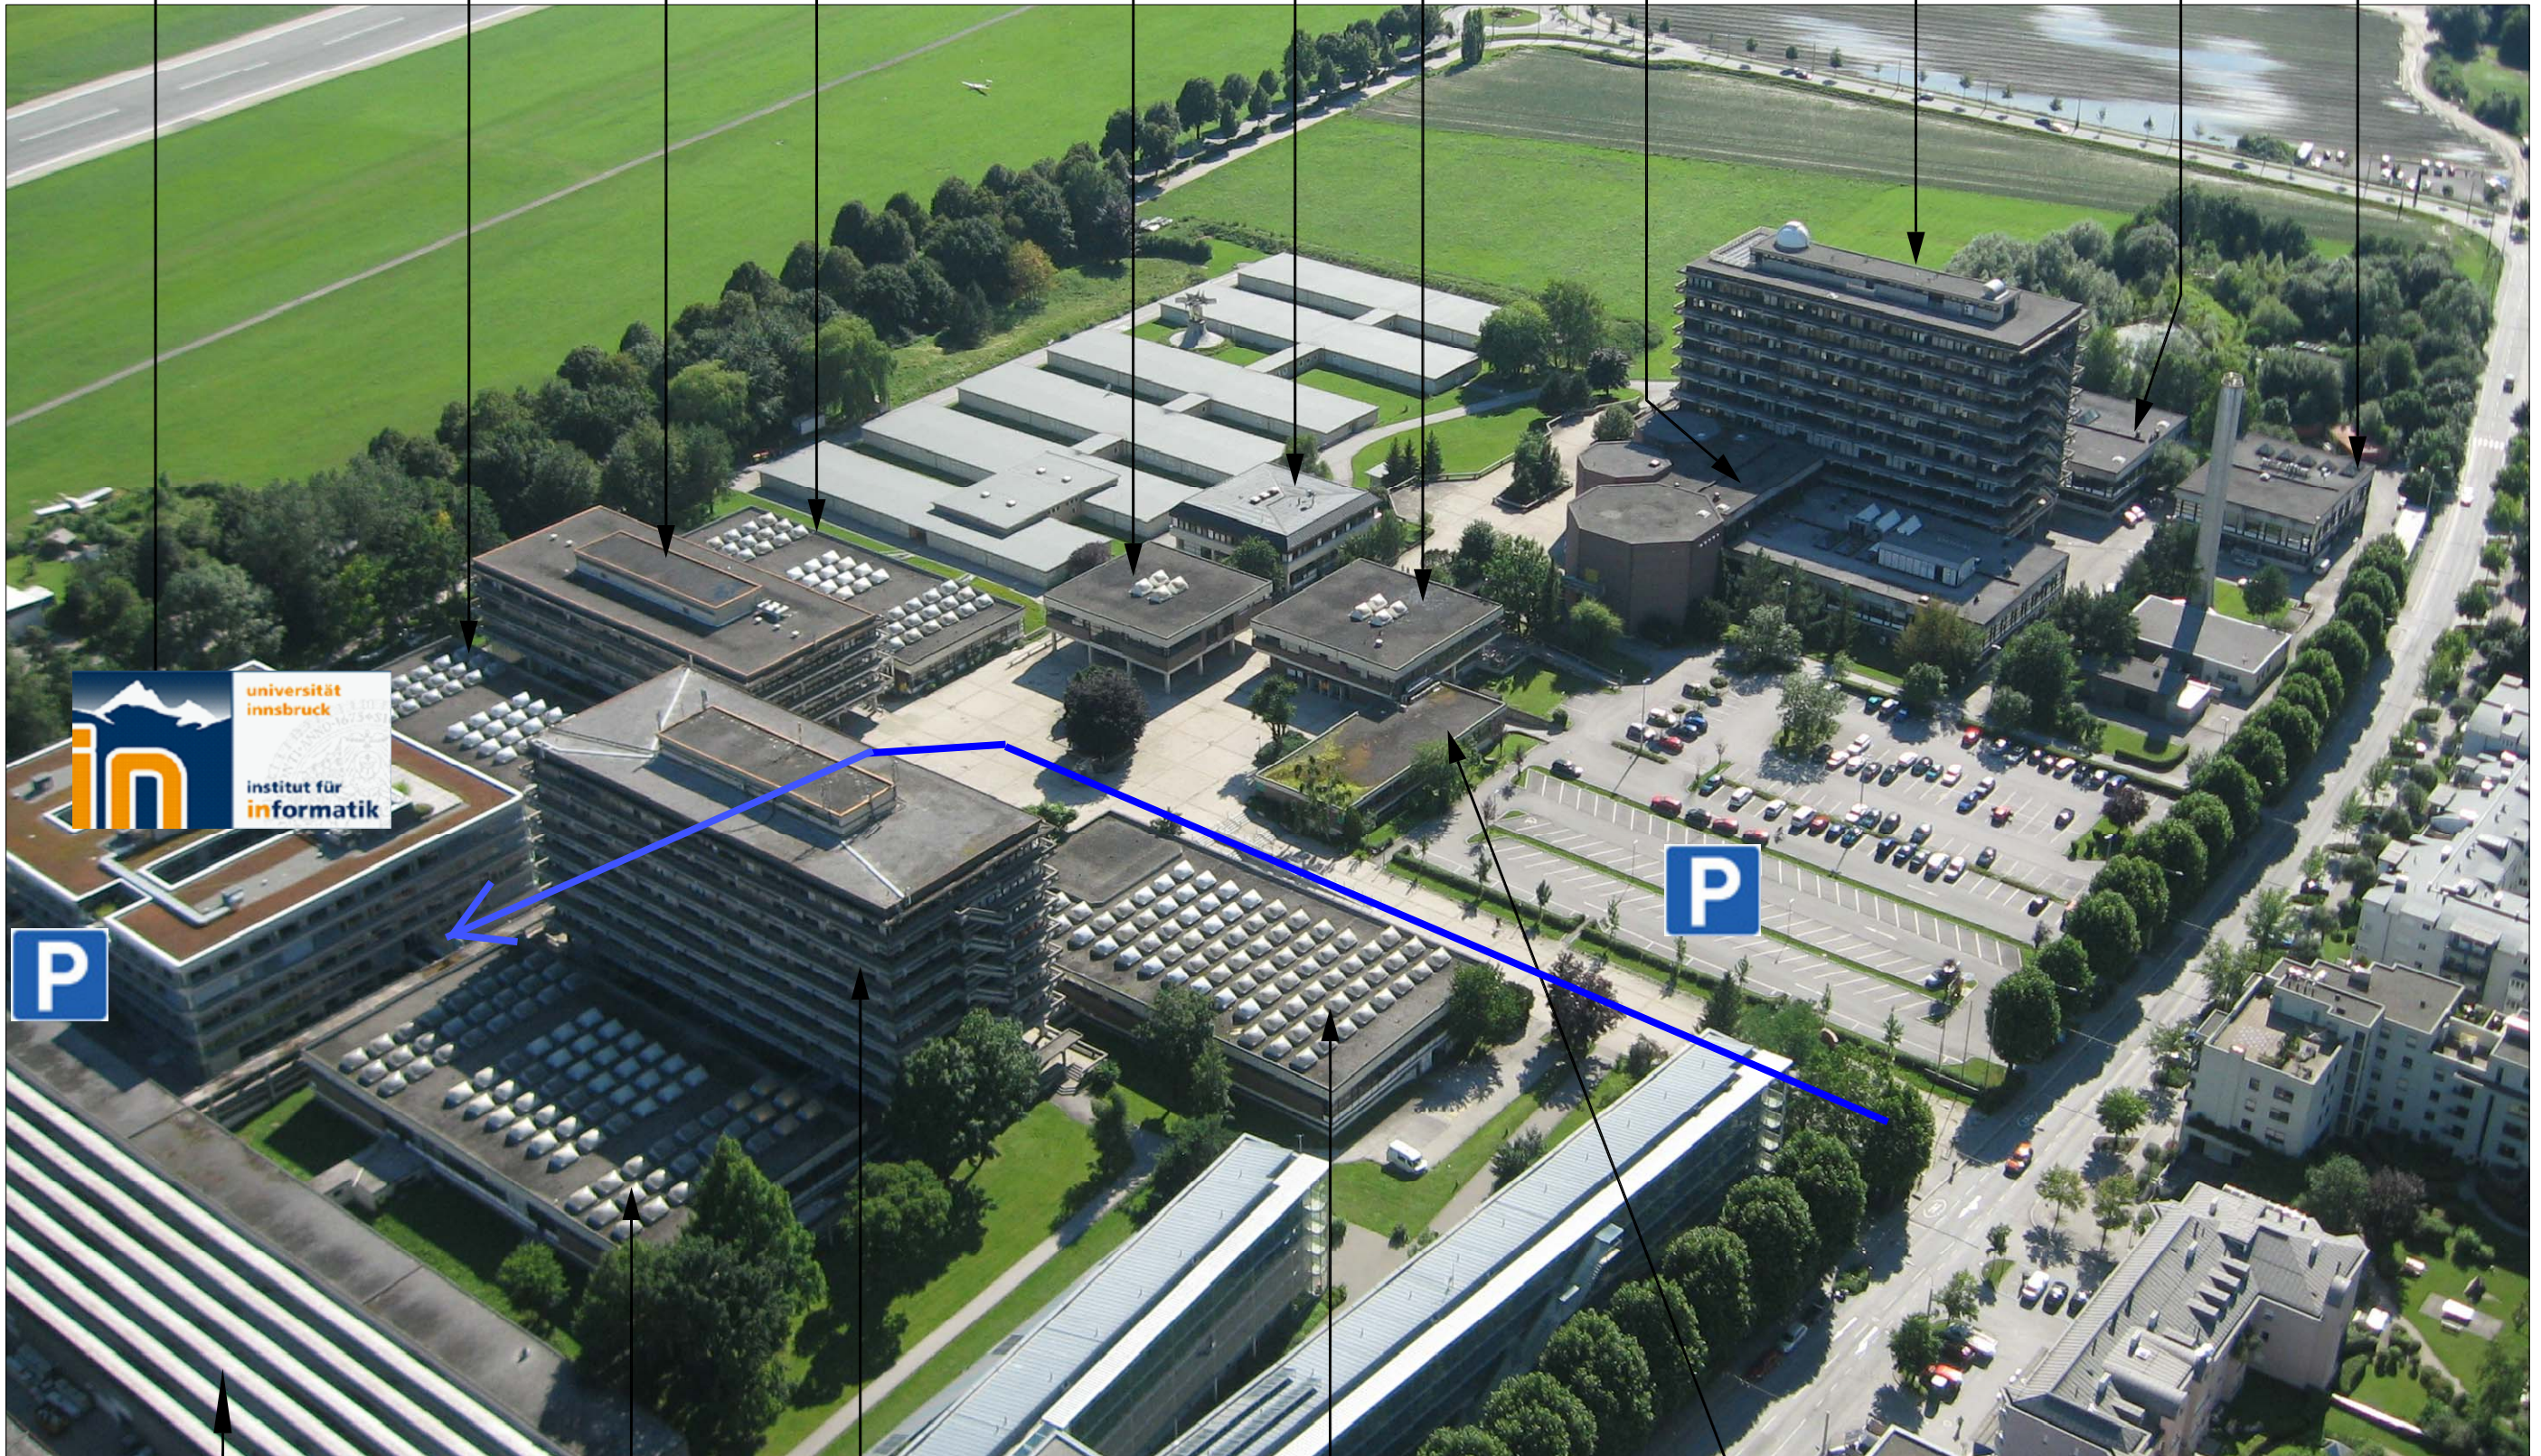

Techikerstr.11

Laborgebäude

Techikerstr. 13 a

Hör- und
Zeichensäle

Techikerstr. 13

Bauingenieurgebäude
7 Obergeschosse

Techikerstr. 13 b

Hörsaaltrakt

Techikerstr.15

Dekanat